



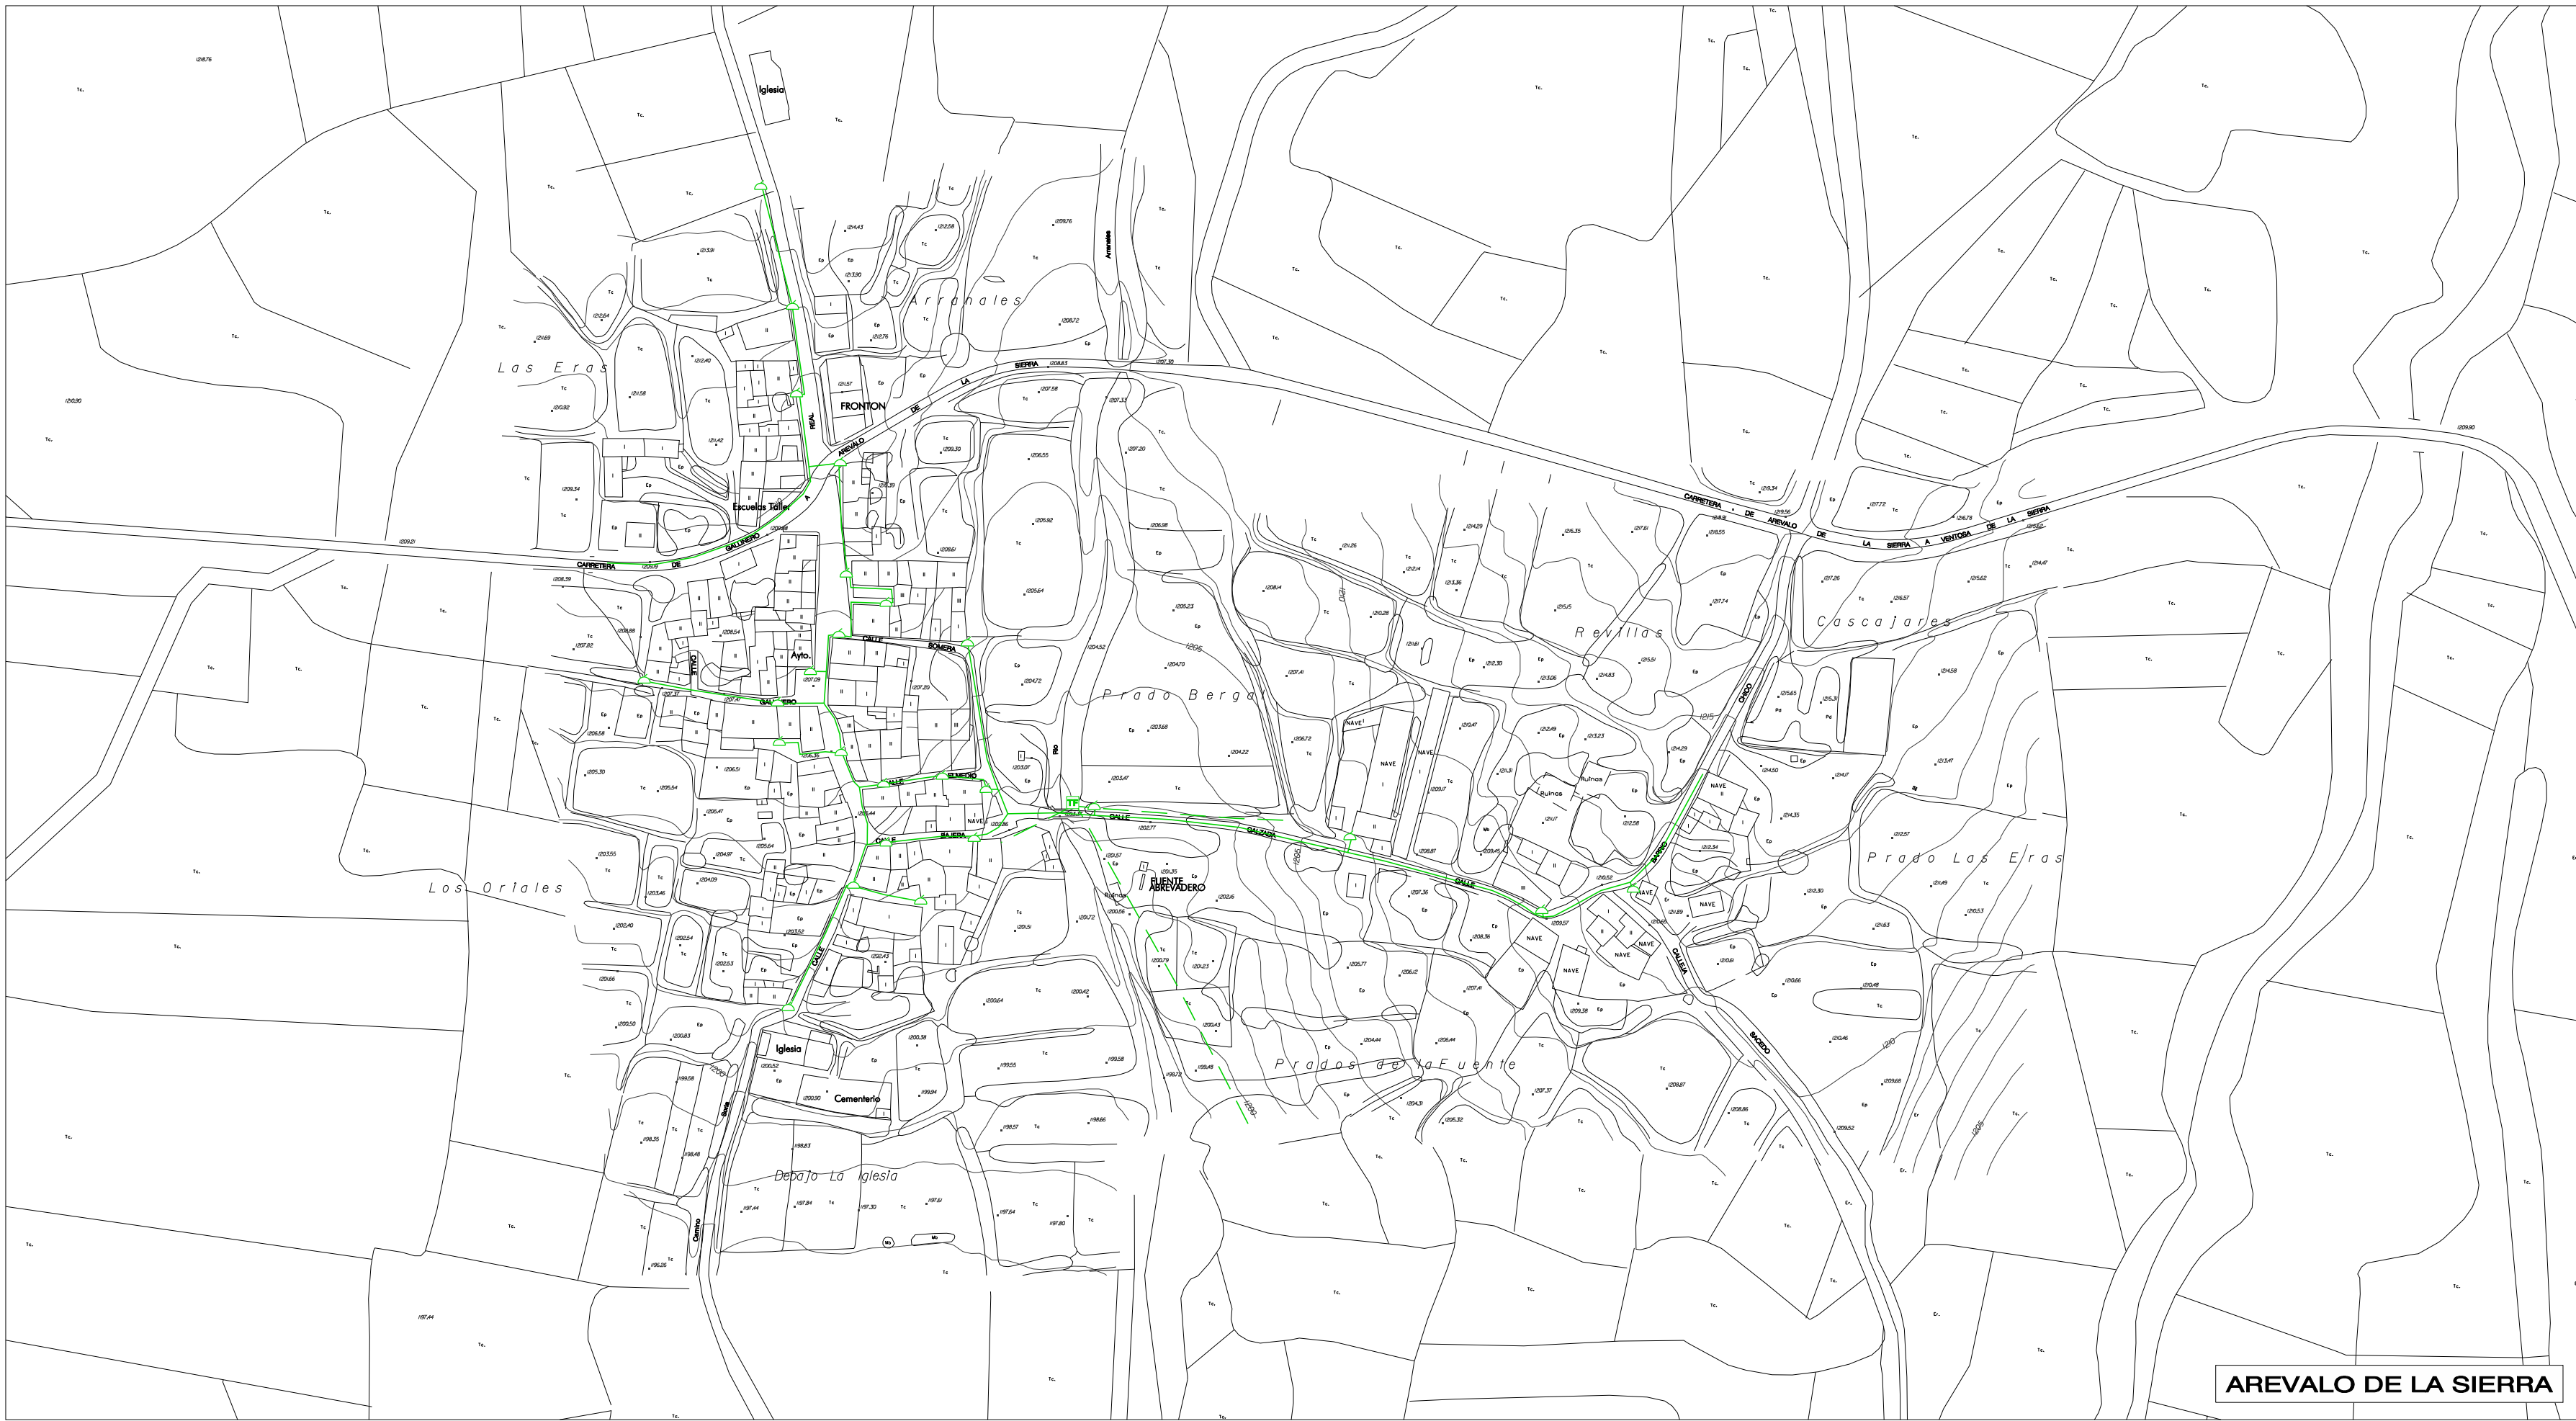

AREVALO DE LA SIERRA



TORREAREVALO

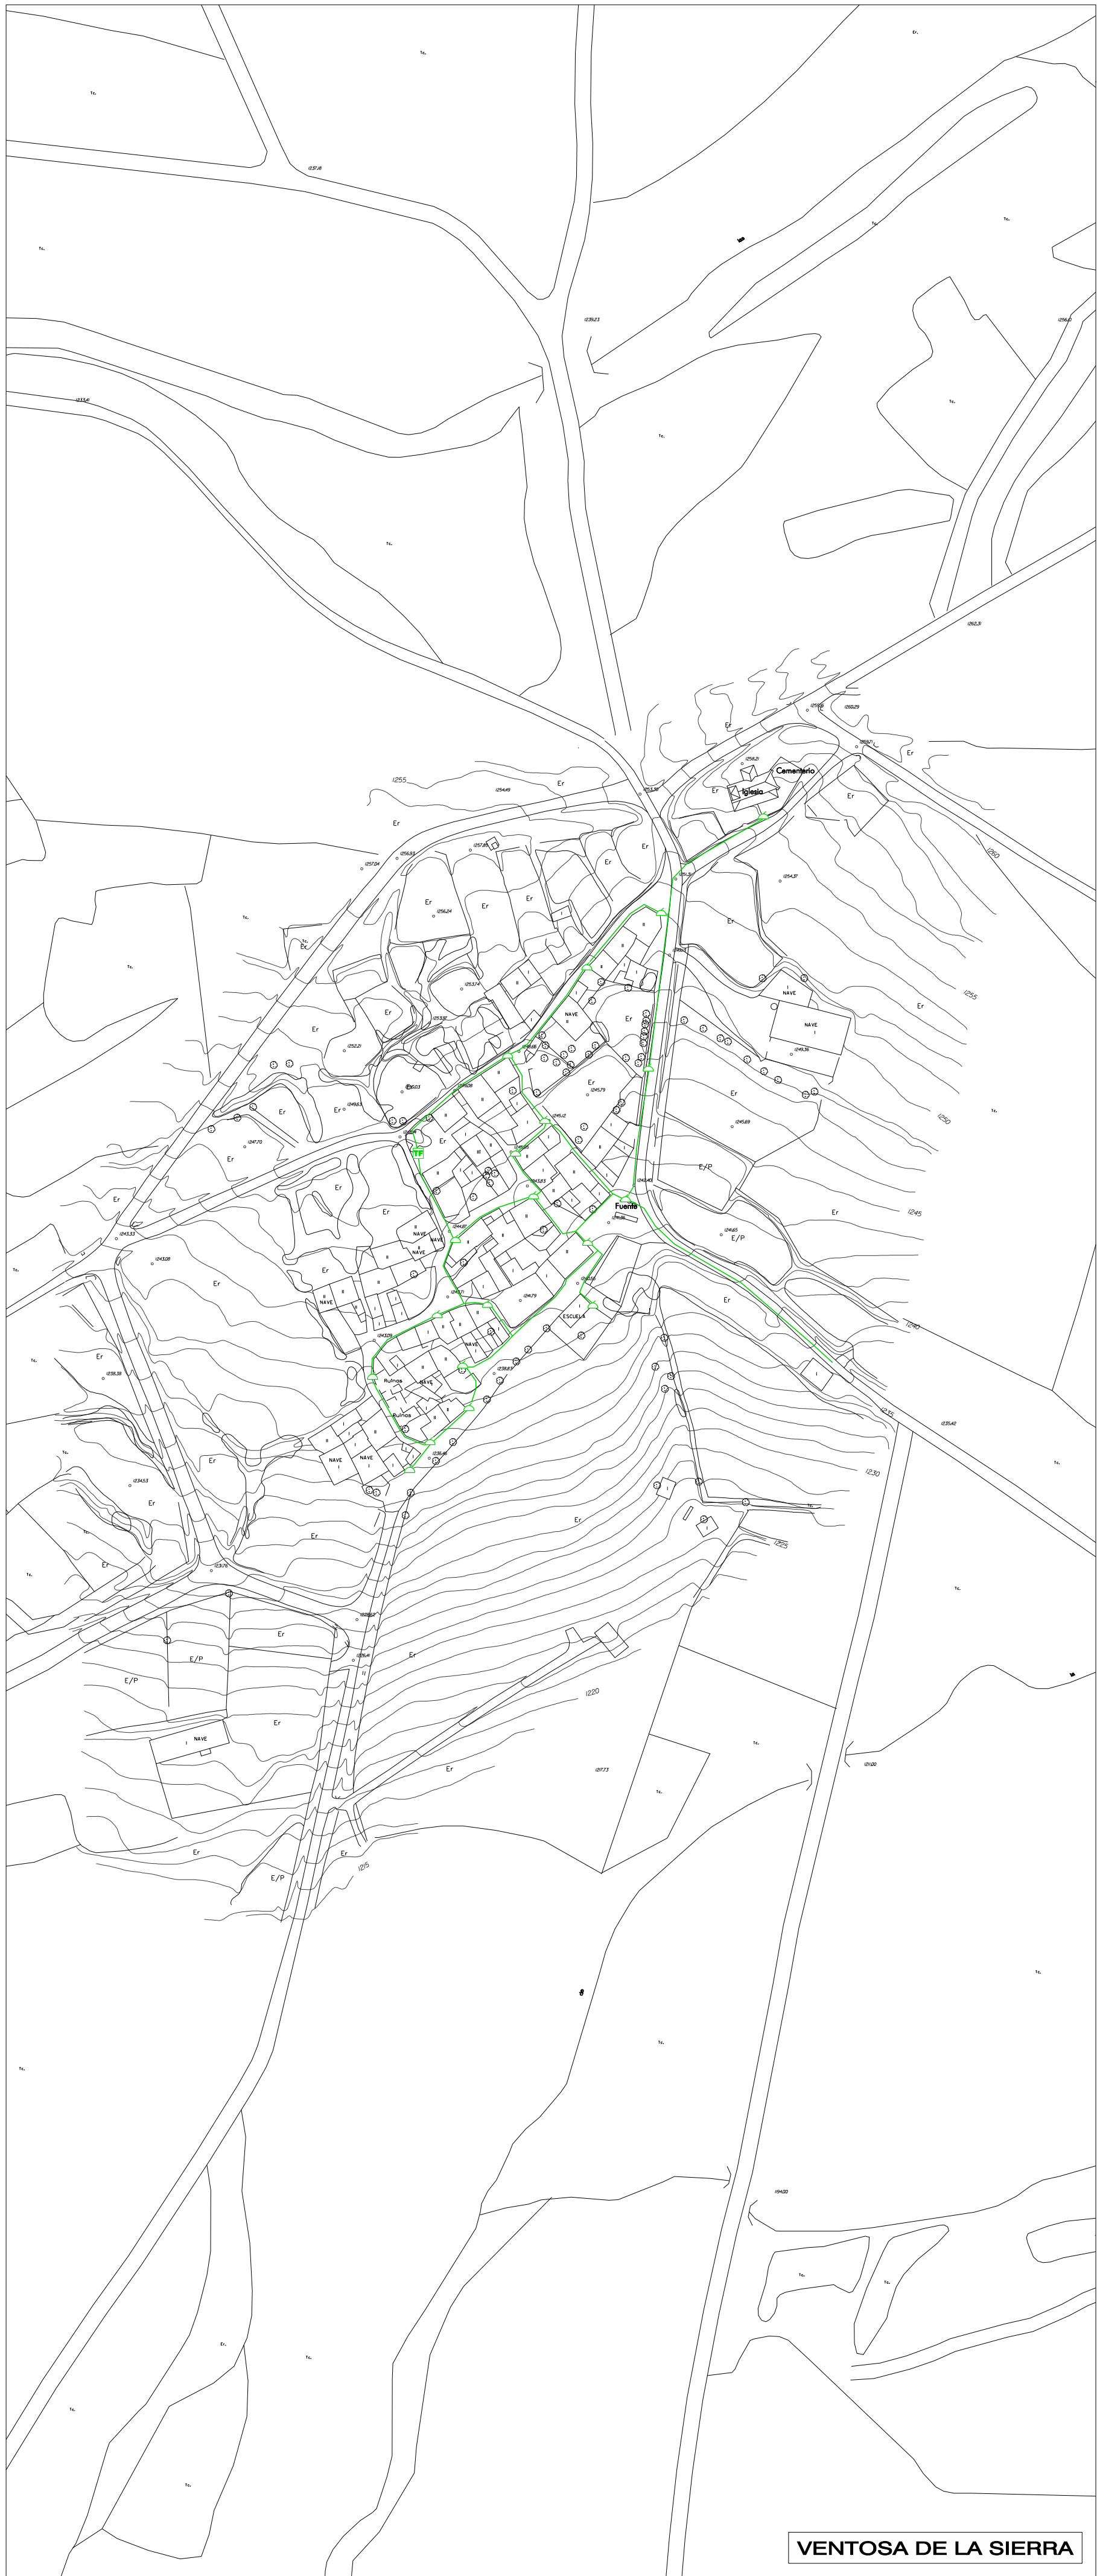

VENTOSA DE LA SIERRA

- LINEA MEDIA TENSION
- LINEA BAJA TENSION
- TRANSFORMADOR ELECTRICO
- LUMINARIA BRAZO

NORMAS URBANISTICAS MUNICIPALES DE AREVALO DE LA SIERRA

VOLUMEN I : DOCUMENTACION INFORMATIVA

AYUNTAMIENTO DE Arevalo de la Sierra
ARQUITECTO REDACTOR
JOSE LUIS GARCIA RAMOS

PLANO DE:
Servicios Urbanos
Energia Electrica y Alumbrado Publico

NUCLEO:
Arevalo de la Sierra
Torrearrevalo - Ventosa de la Sierra

FASE DE TRAMITACION:
INFORMATIVA

NORTE
ESCALA: 1 : 2.000
FECHA: Abril 2008
Nº PLANO:
PI-03.3